



SITUATIE PLAN 1/1000




DOORSNED E AA

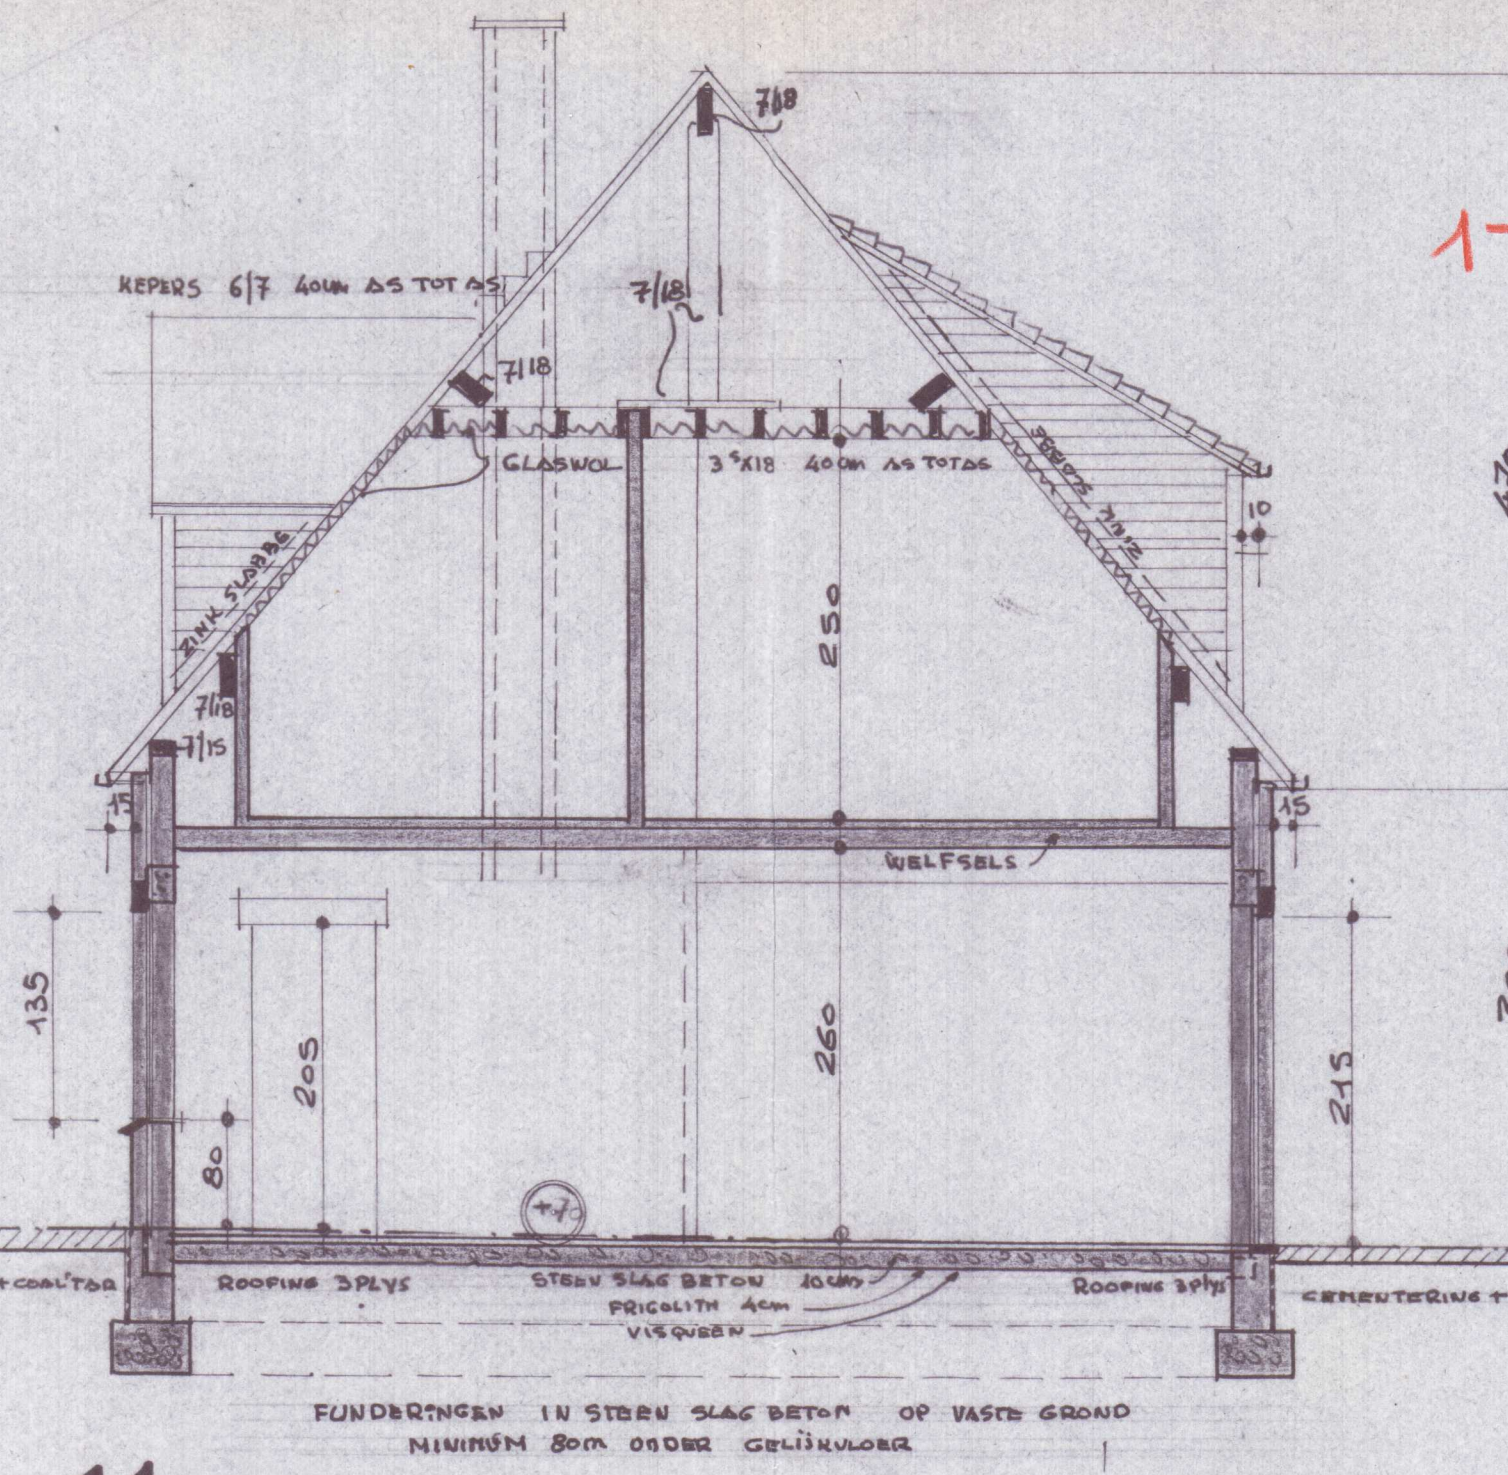


JACQUES ROUVEZ Architect Eugene Keymplaats n° 43 1170 Brussel. telefoon 660 03 37		Wyzigingen
Ingeschreven op de tabel van de orde		
Eigendom van DHR & MW BRUGGE MANN FELIX Wonende STERREBEEK KORENBLOEMLAAN 5		
Gelegen te WEZIMBEEK - OPDEM VERKAVELING LEOPOLD III LOT. 12		
Kadastrale sectie B n° 430		
Deze plan is bijgevoegd aan onze bouwaanvraag op datum van		
De architect	De eigenaar	De aannemer
	<i>J. Bruggeman</i>	<i>H. W. B. J. J.</i>
SCHAAL 2 cm.p.m		FOTO'S 1
PLANNEN: DOORSNED E AA - SITUATIE & IMPLANTINGPLAN		

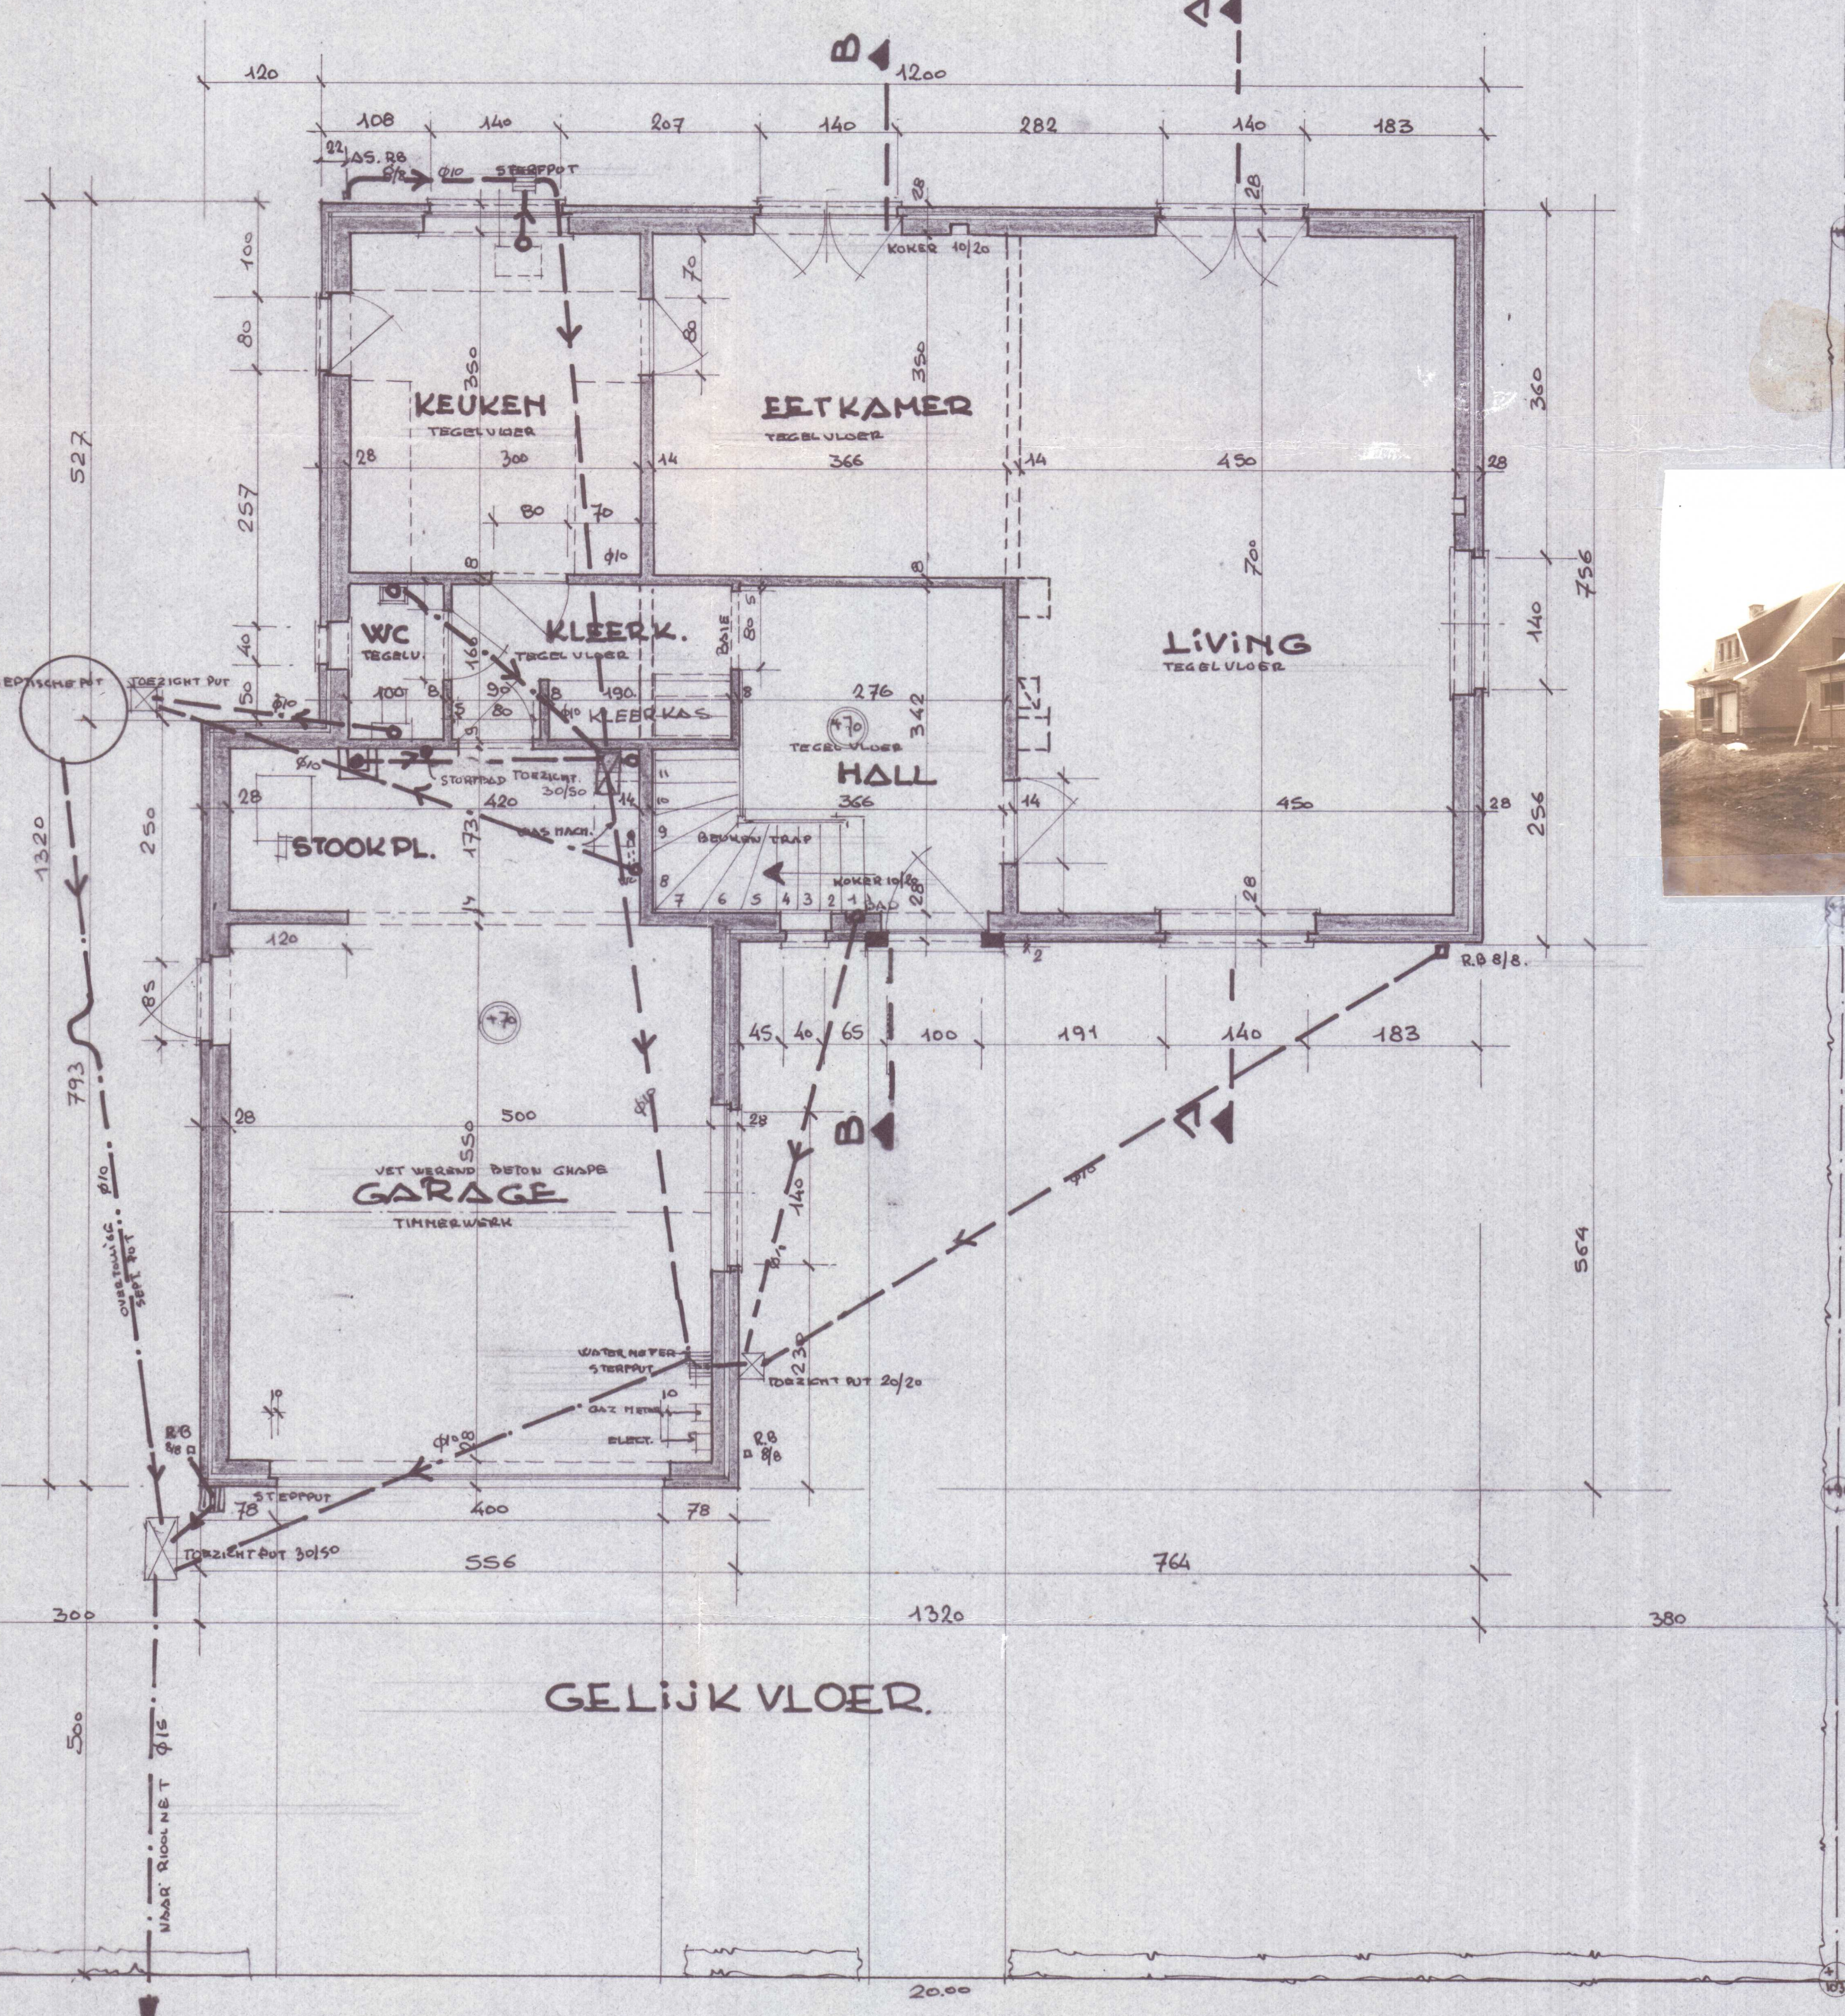

GELIJK VLOER.

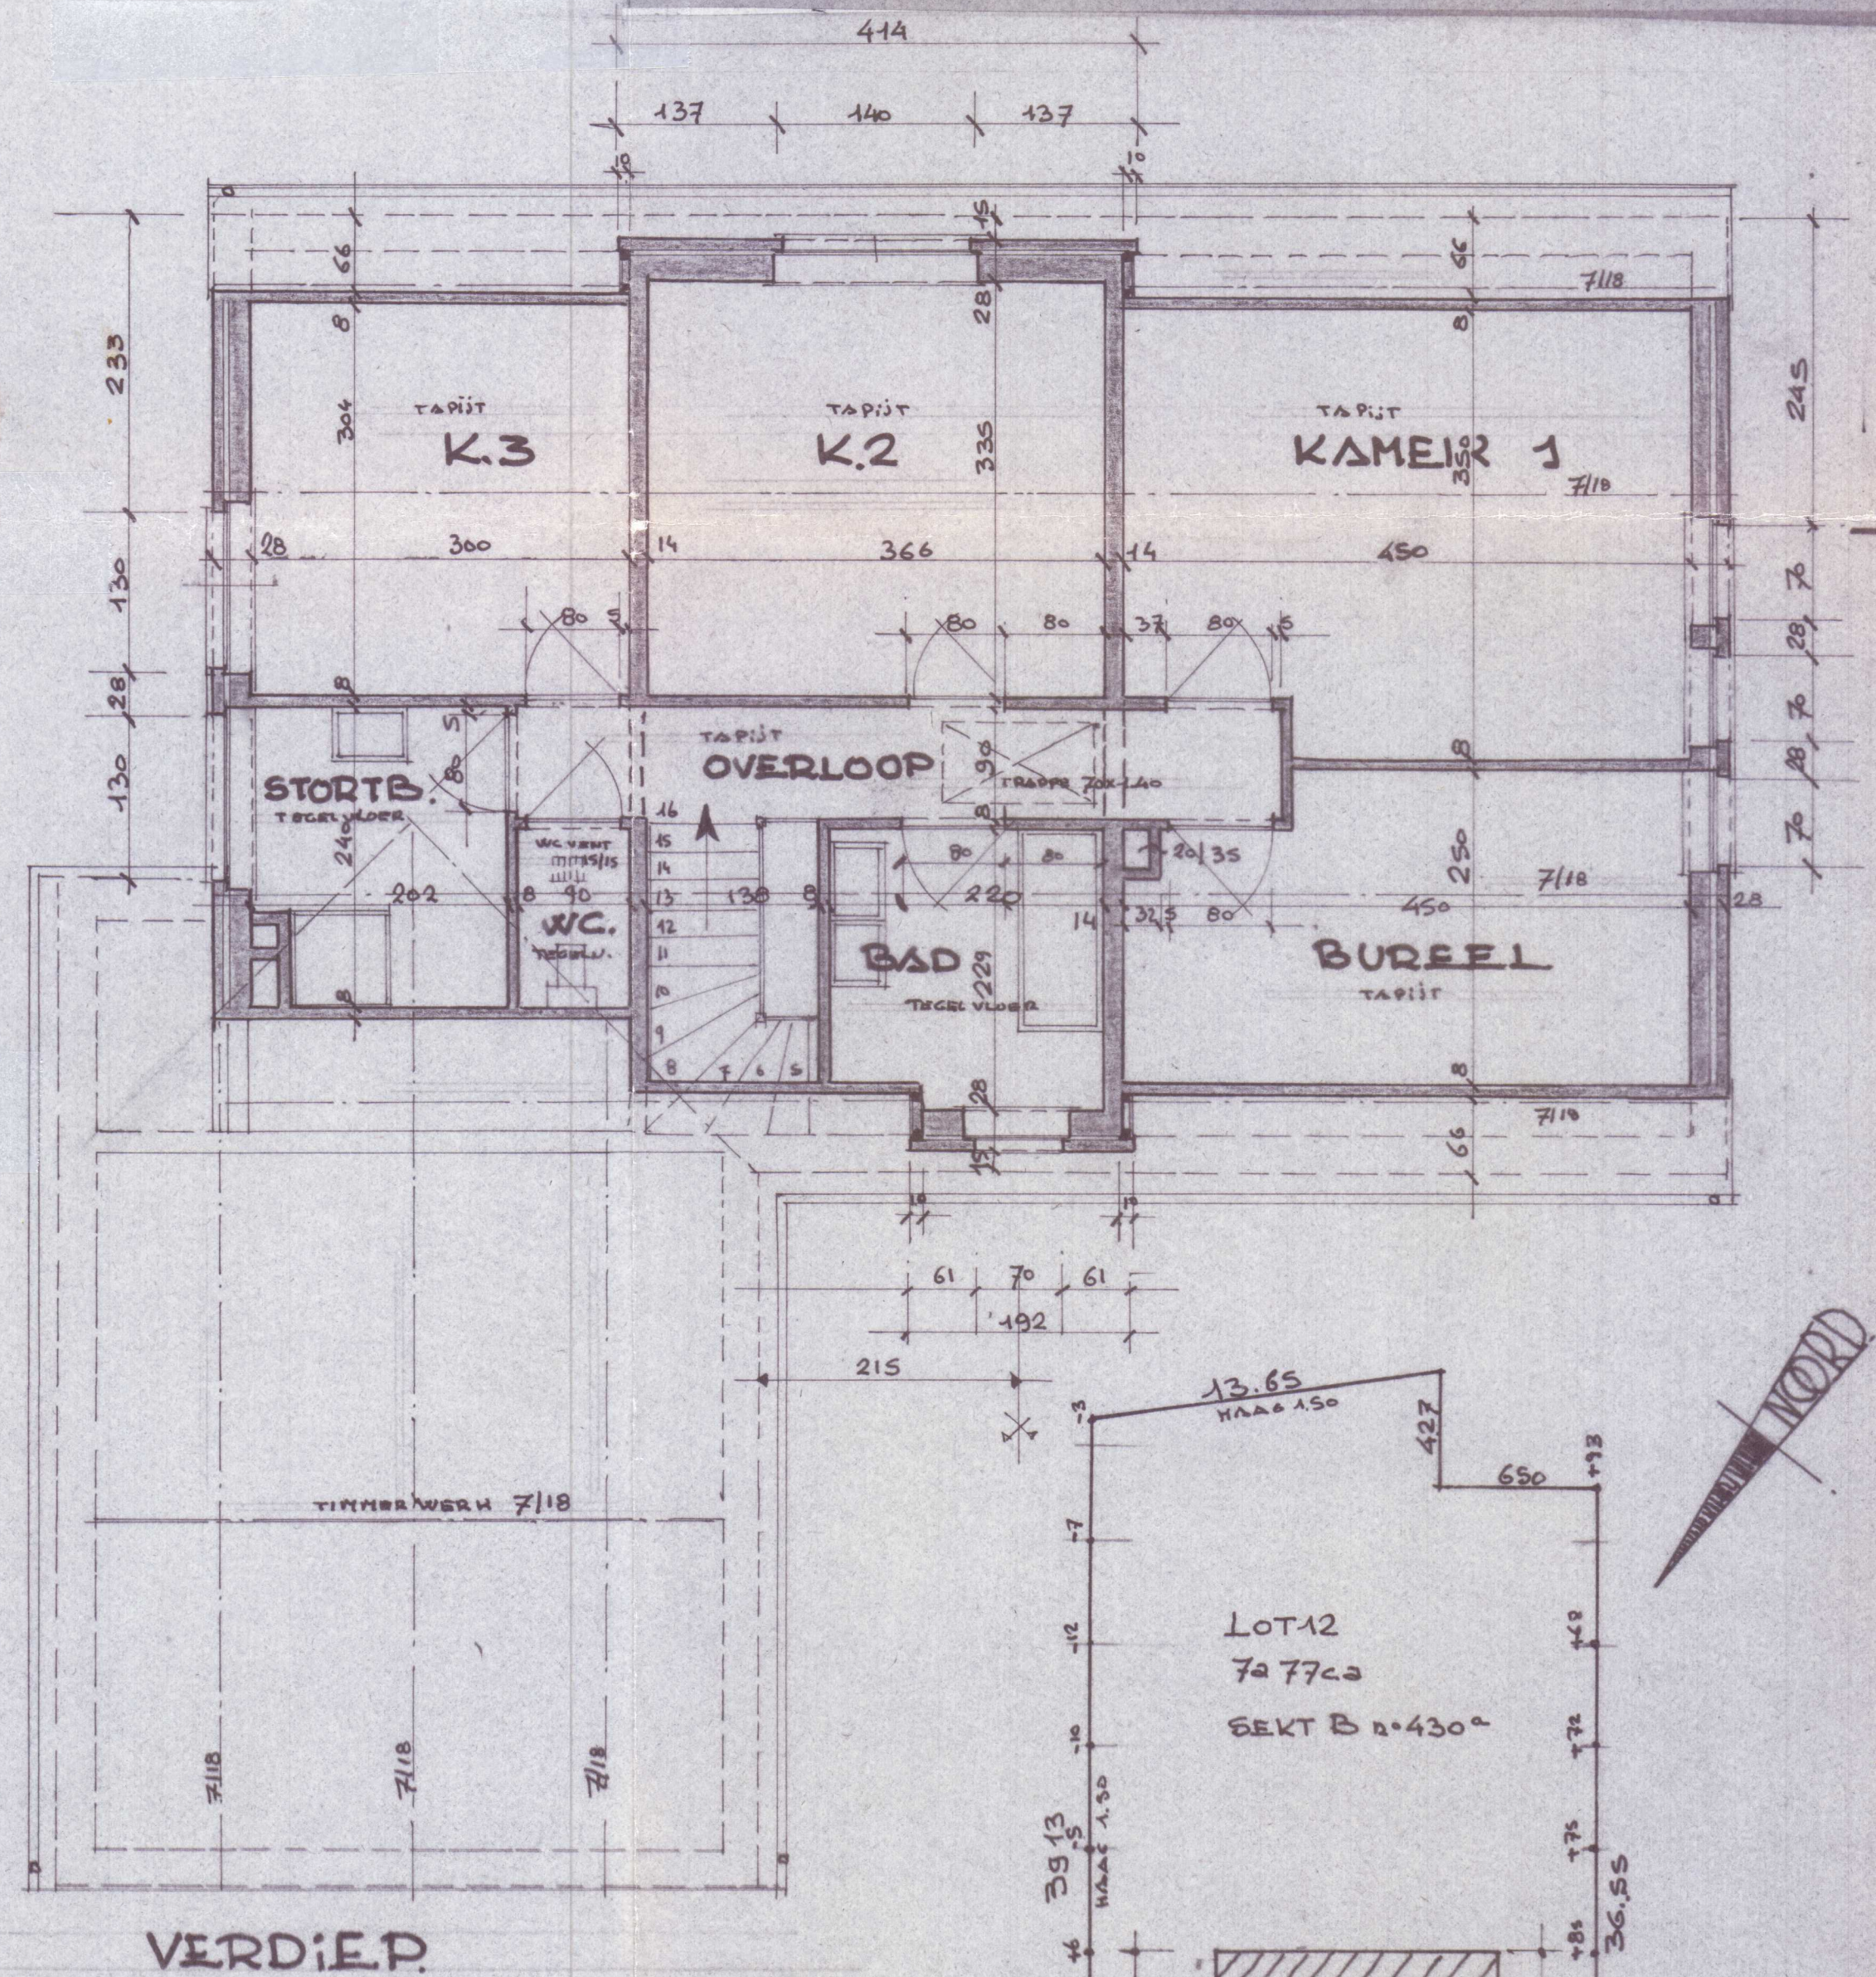

VERDIEP.

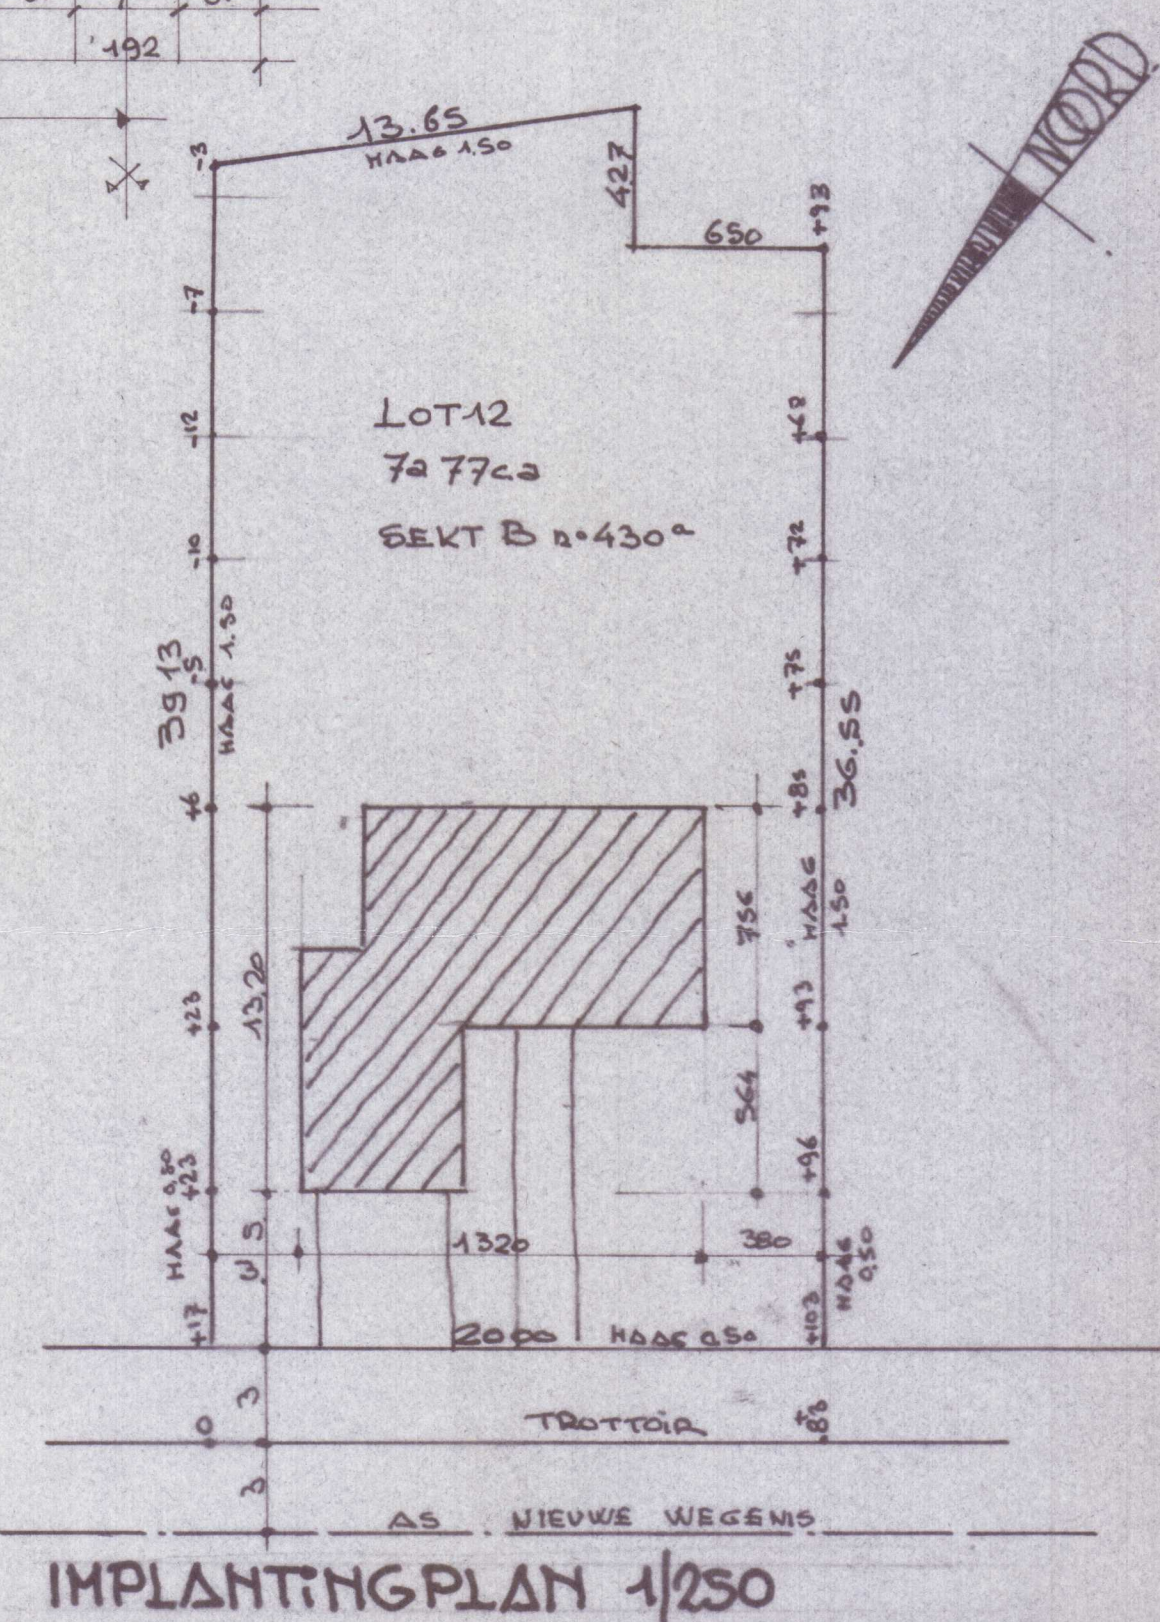

IMPLANTINGPLAN 1/250

