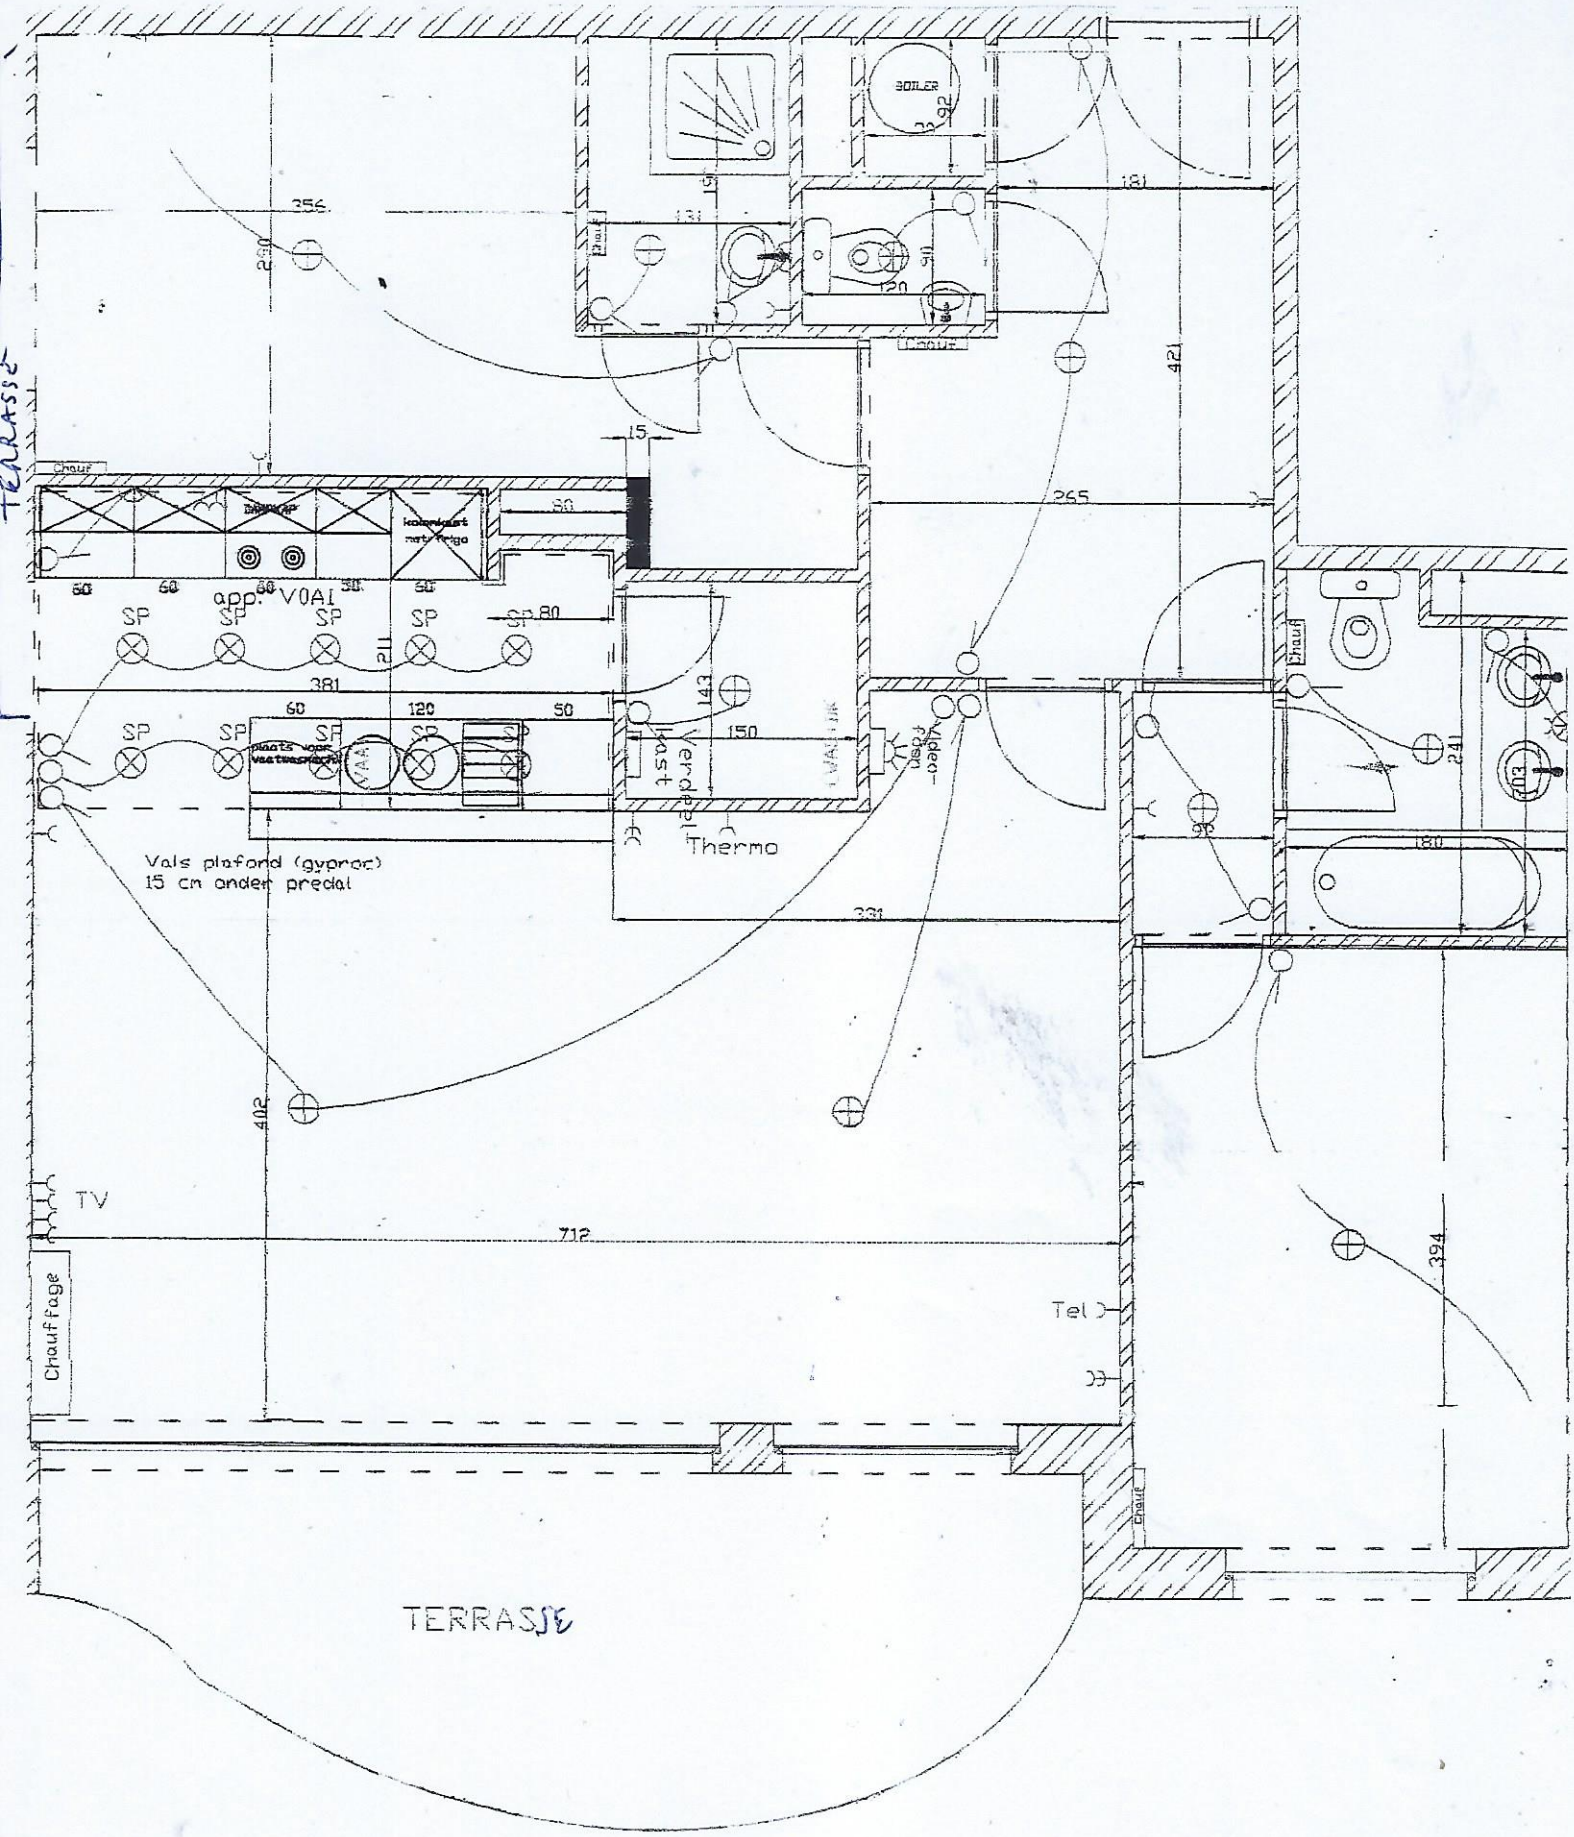

VUE AVANT
(Rue)